




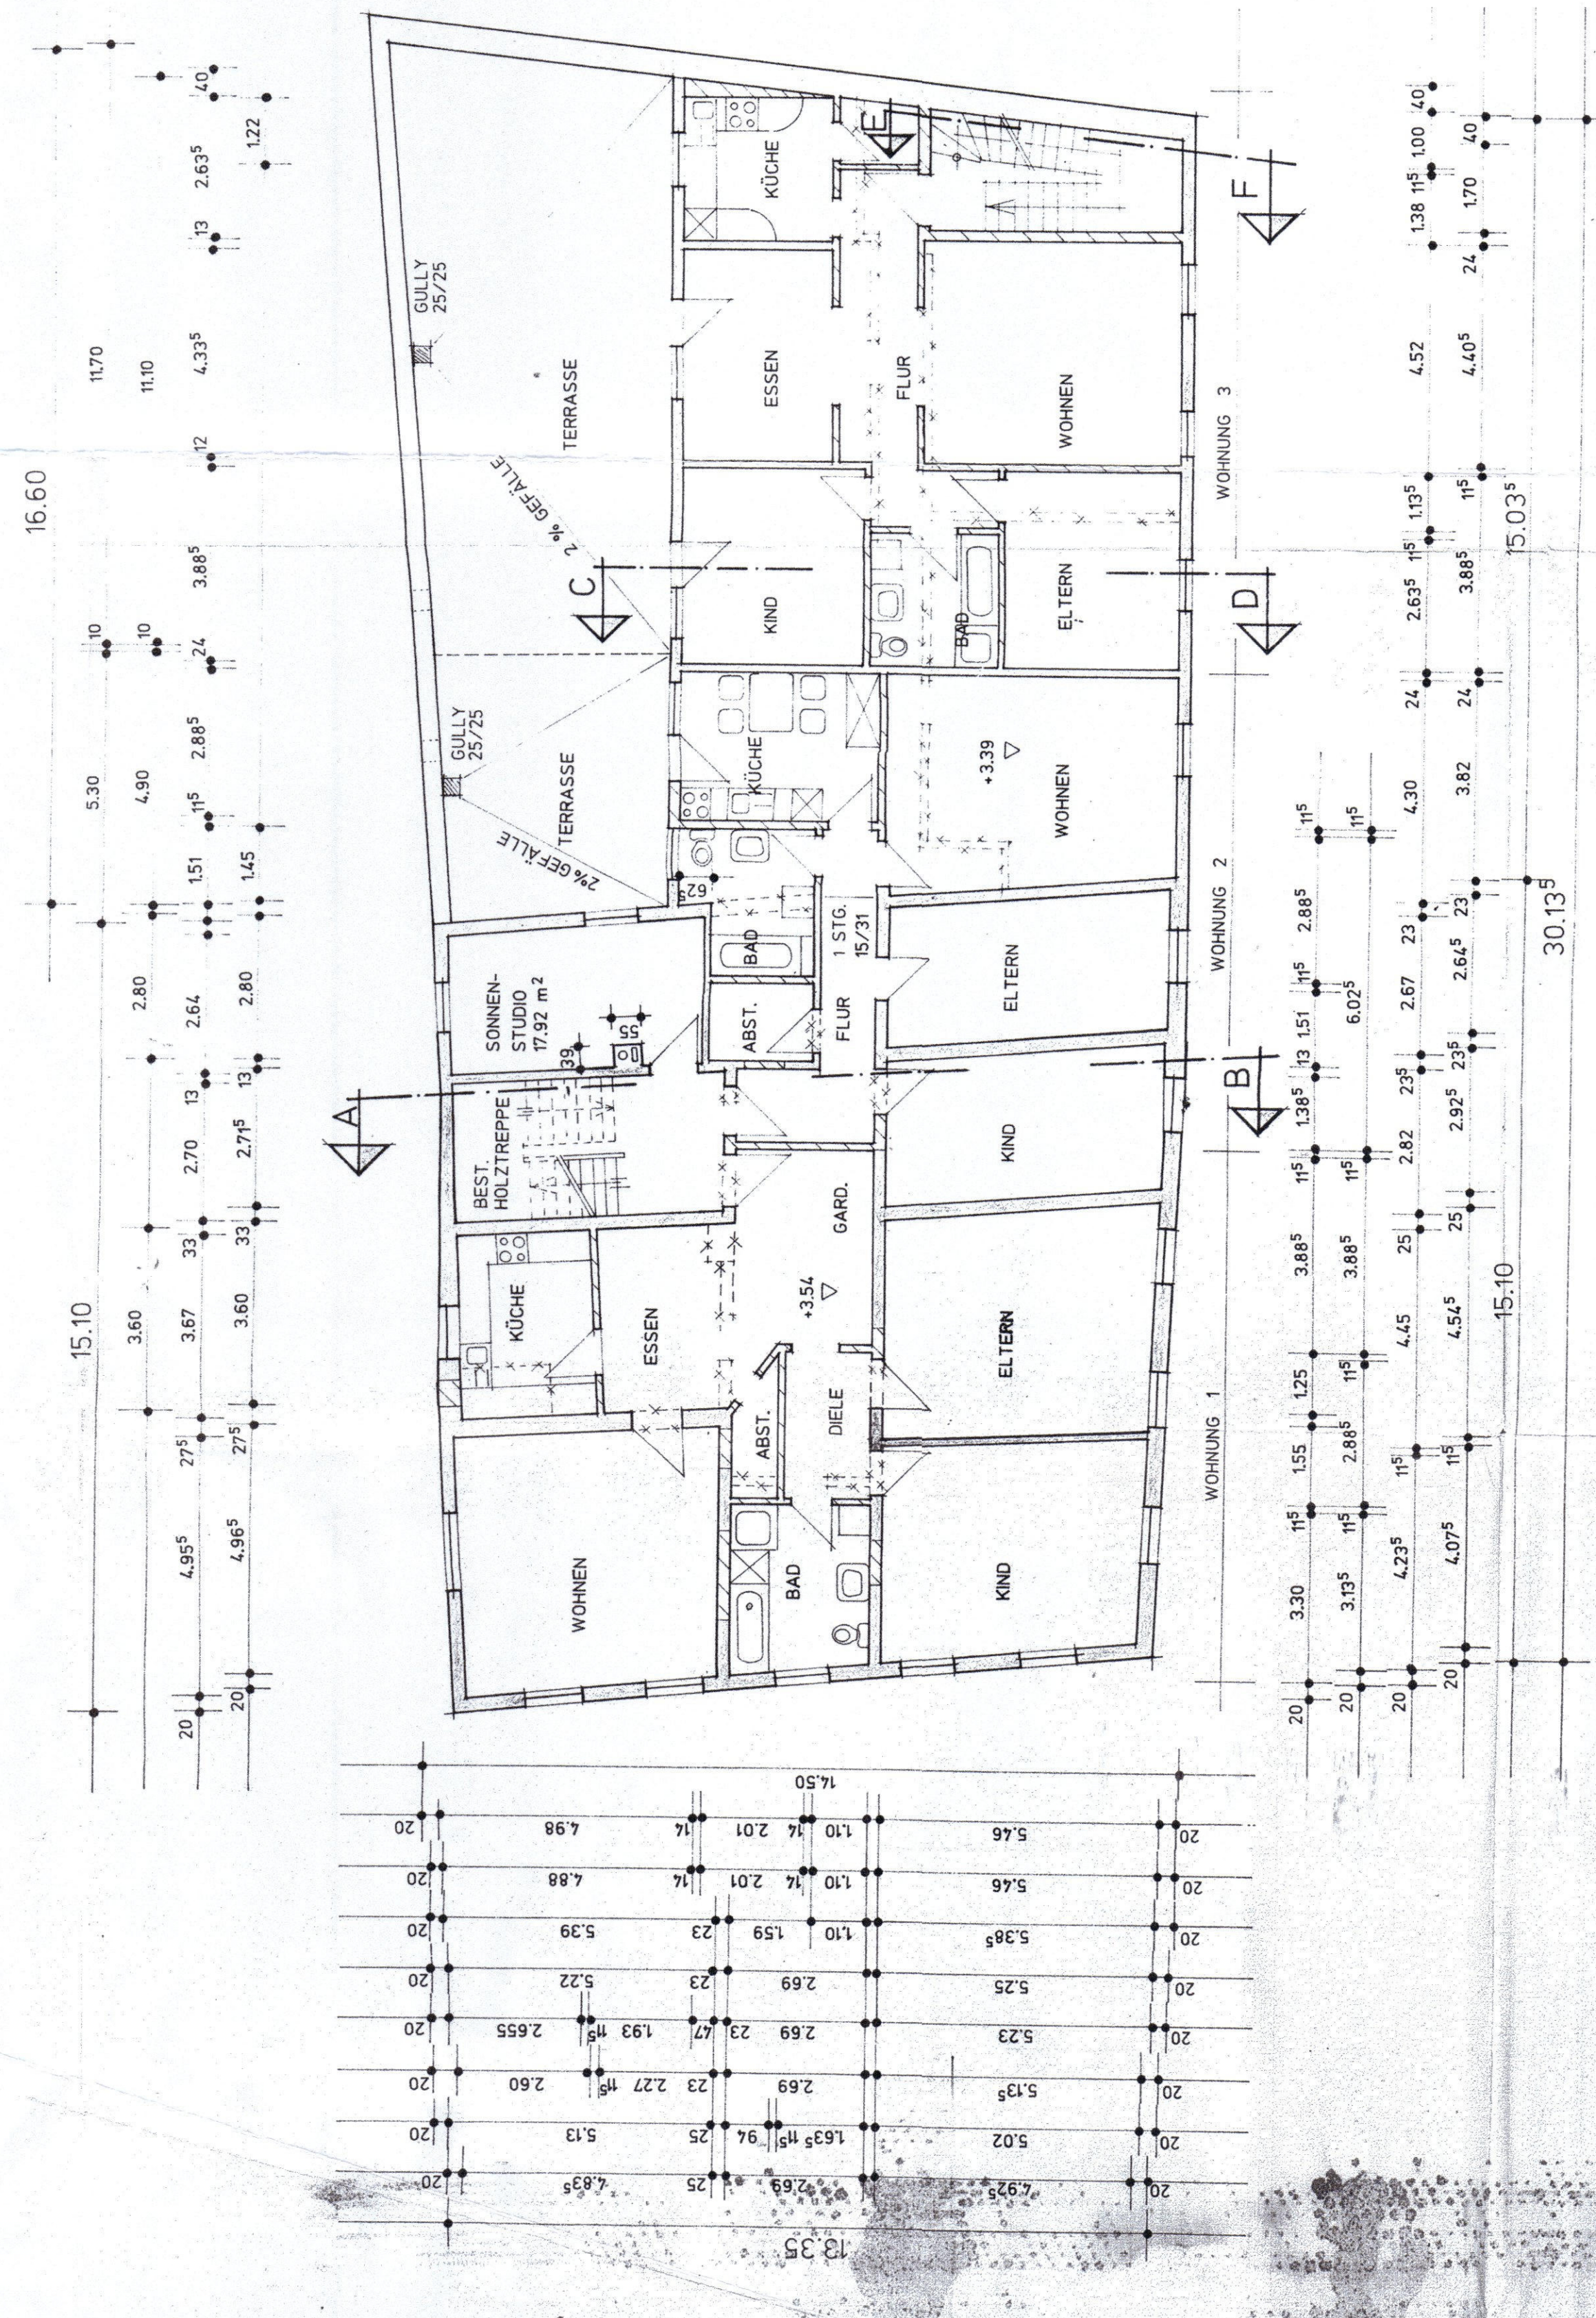


ERDGESCHOSS

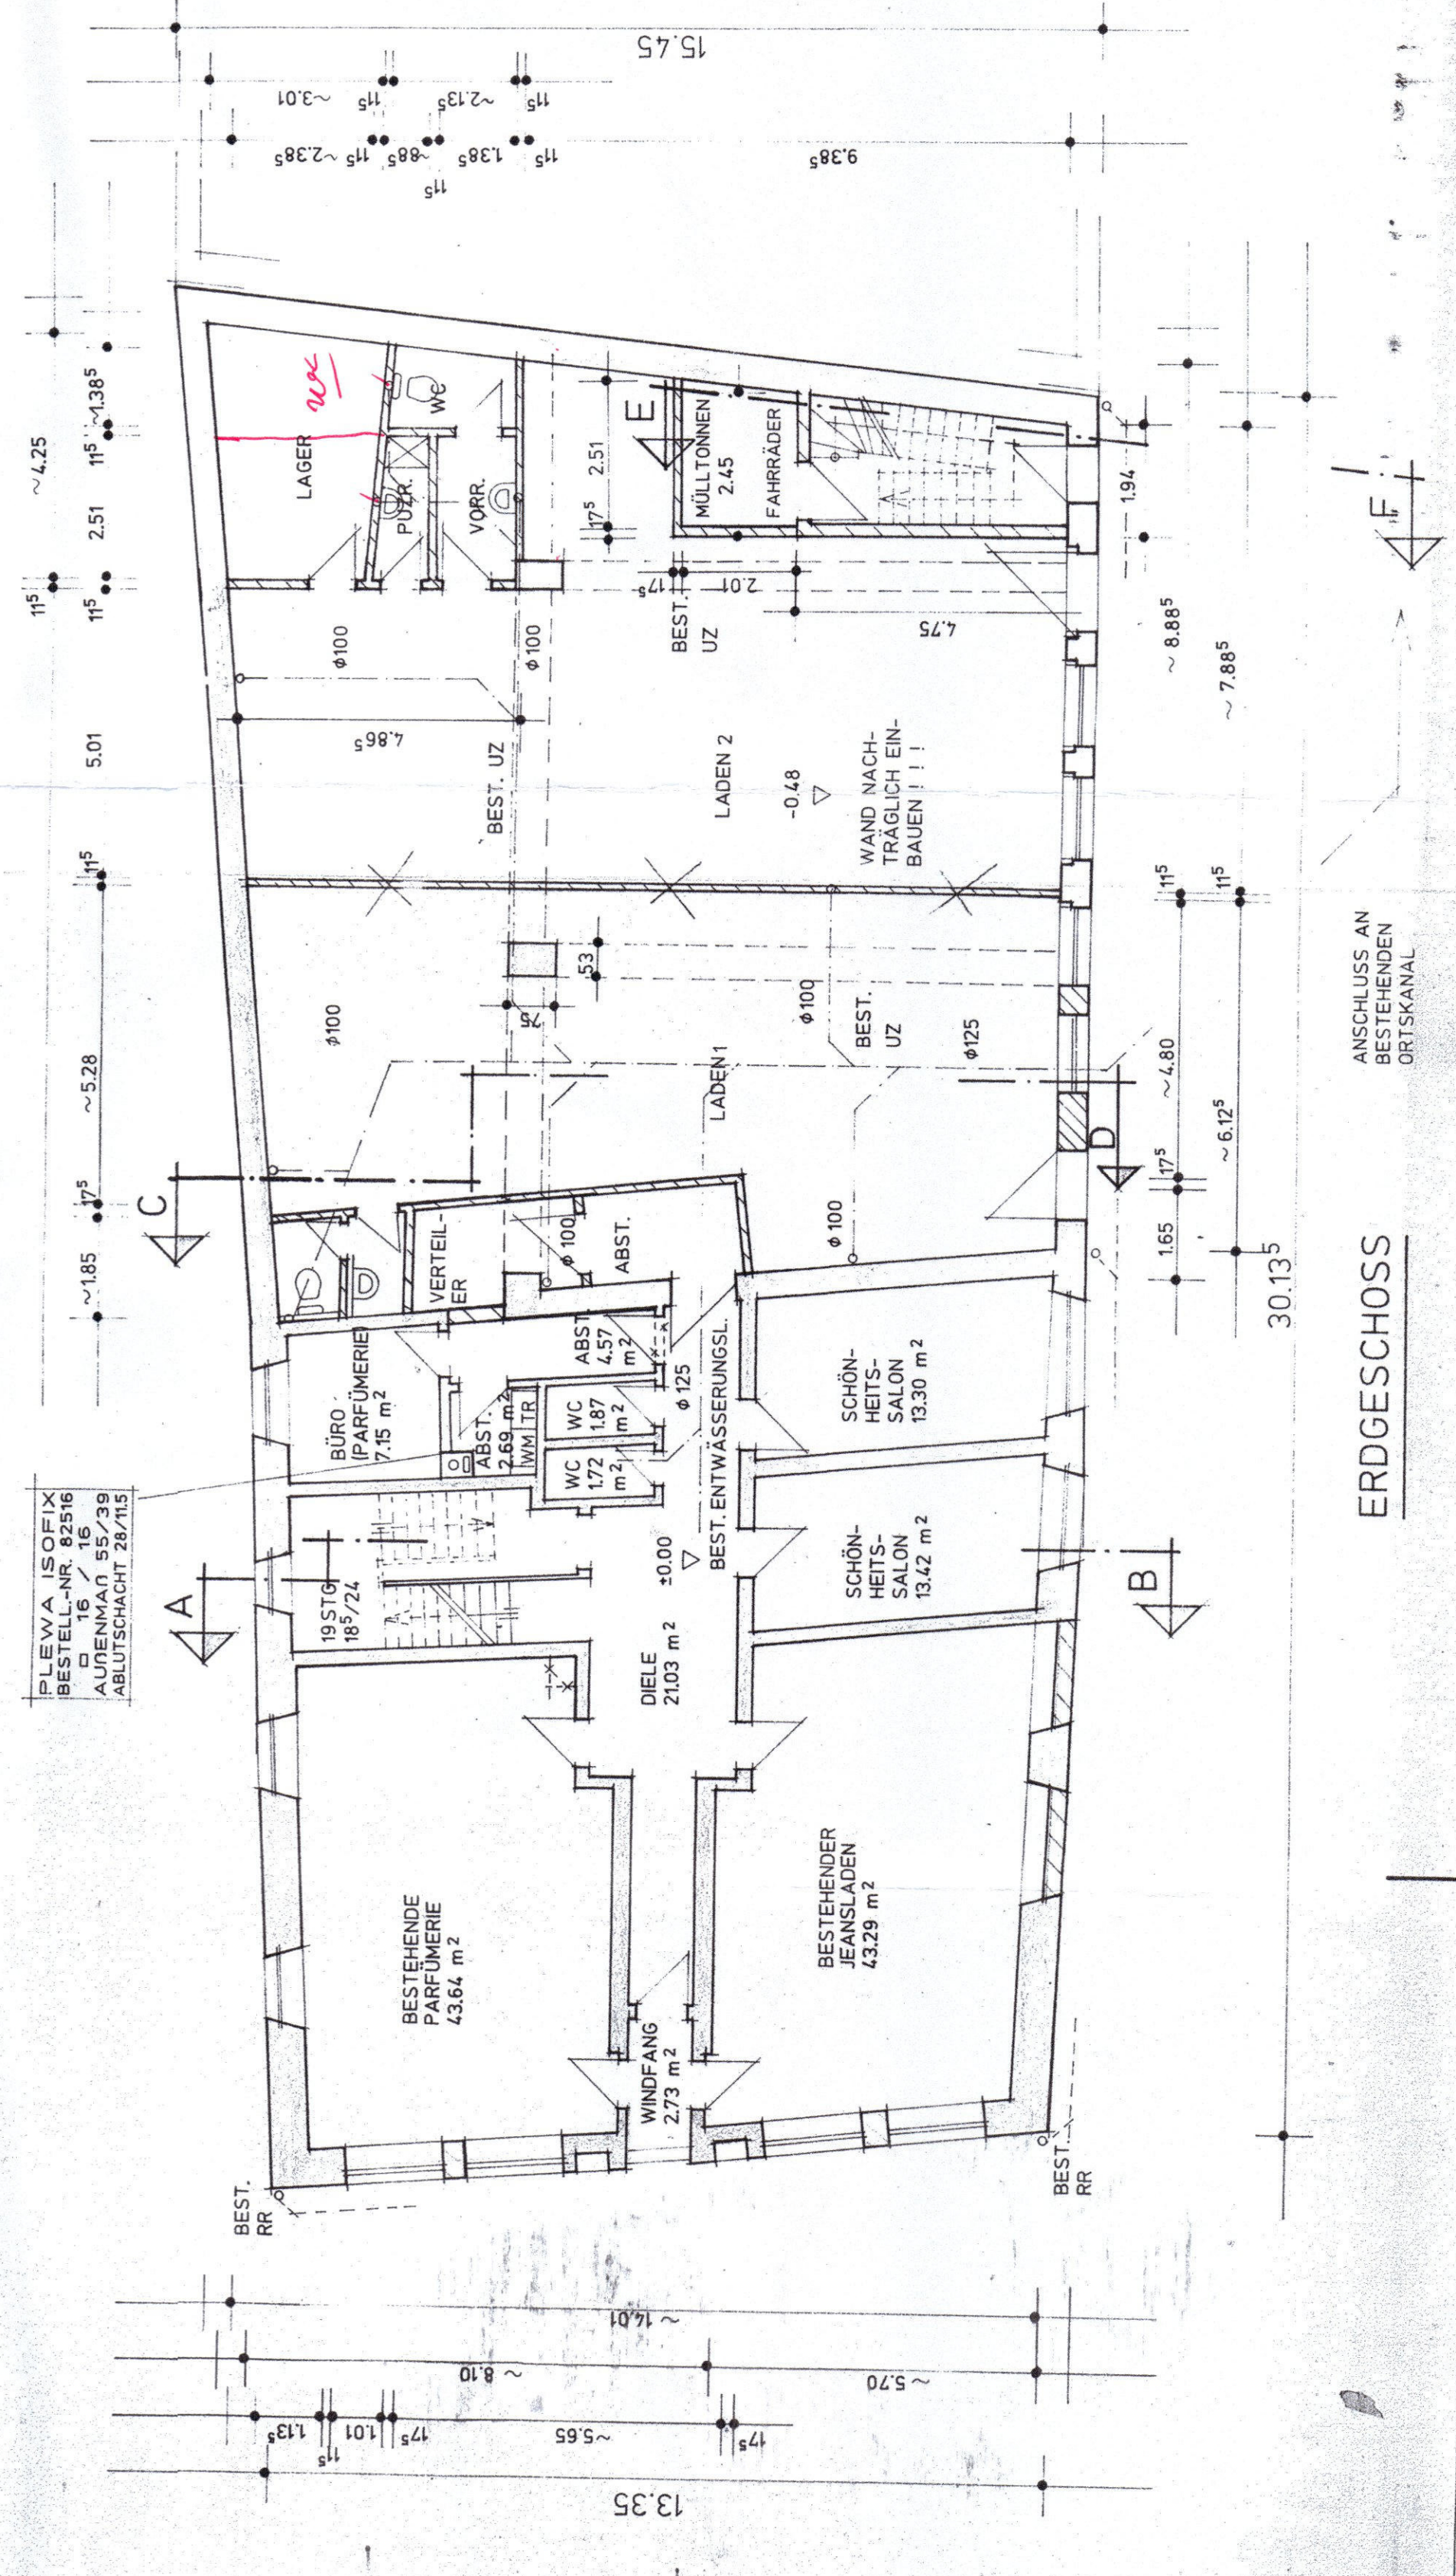

OBERGESCHOSS

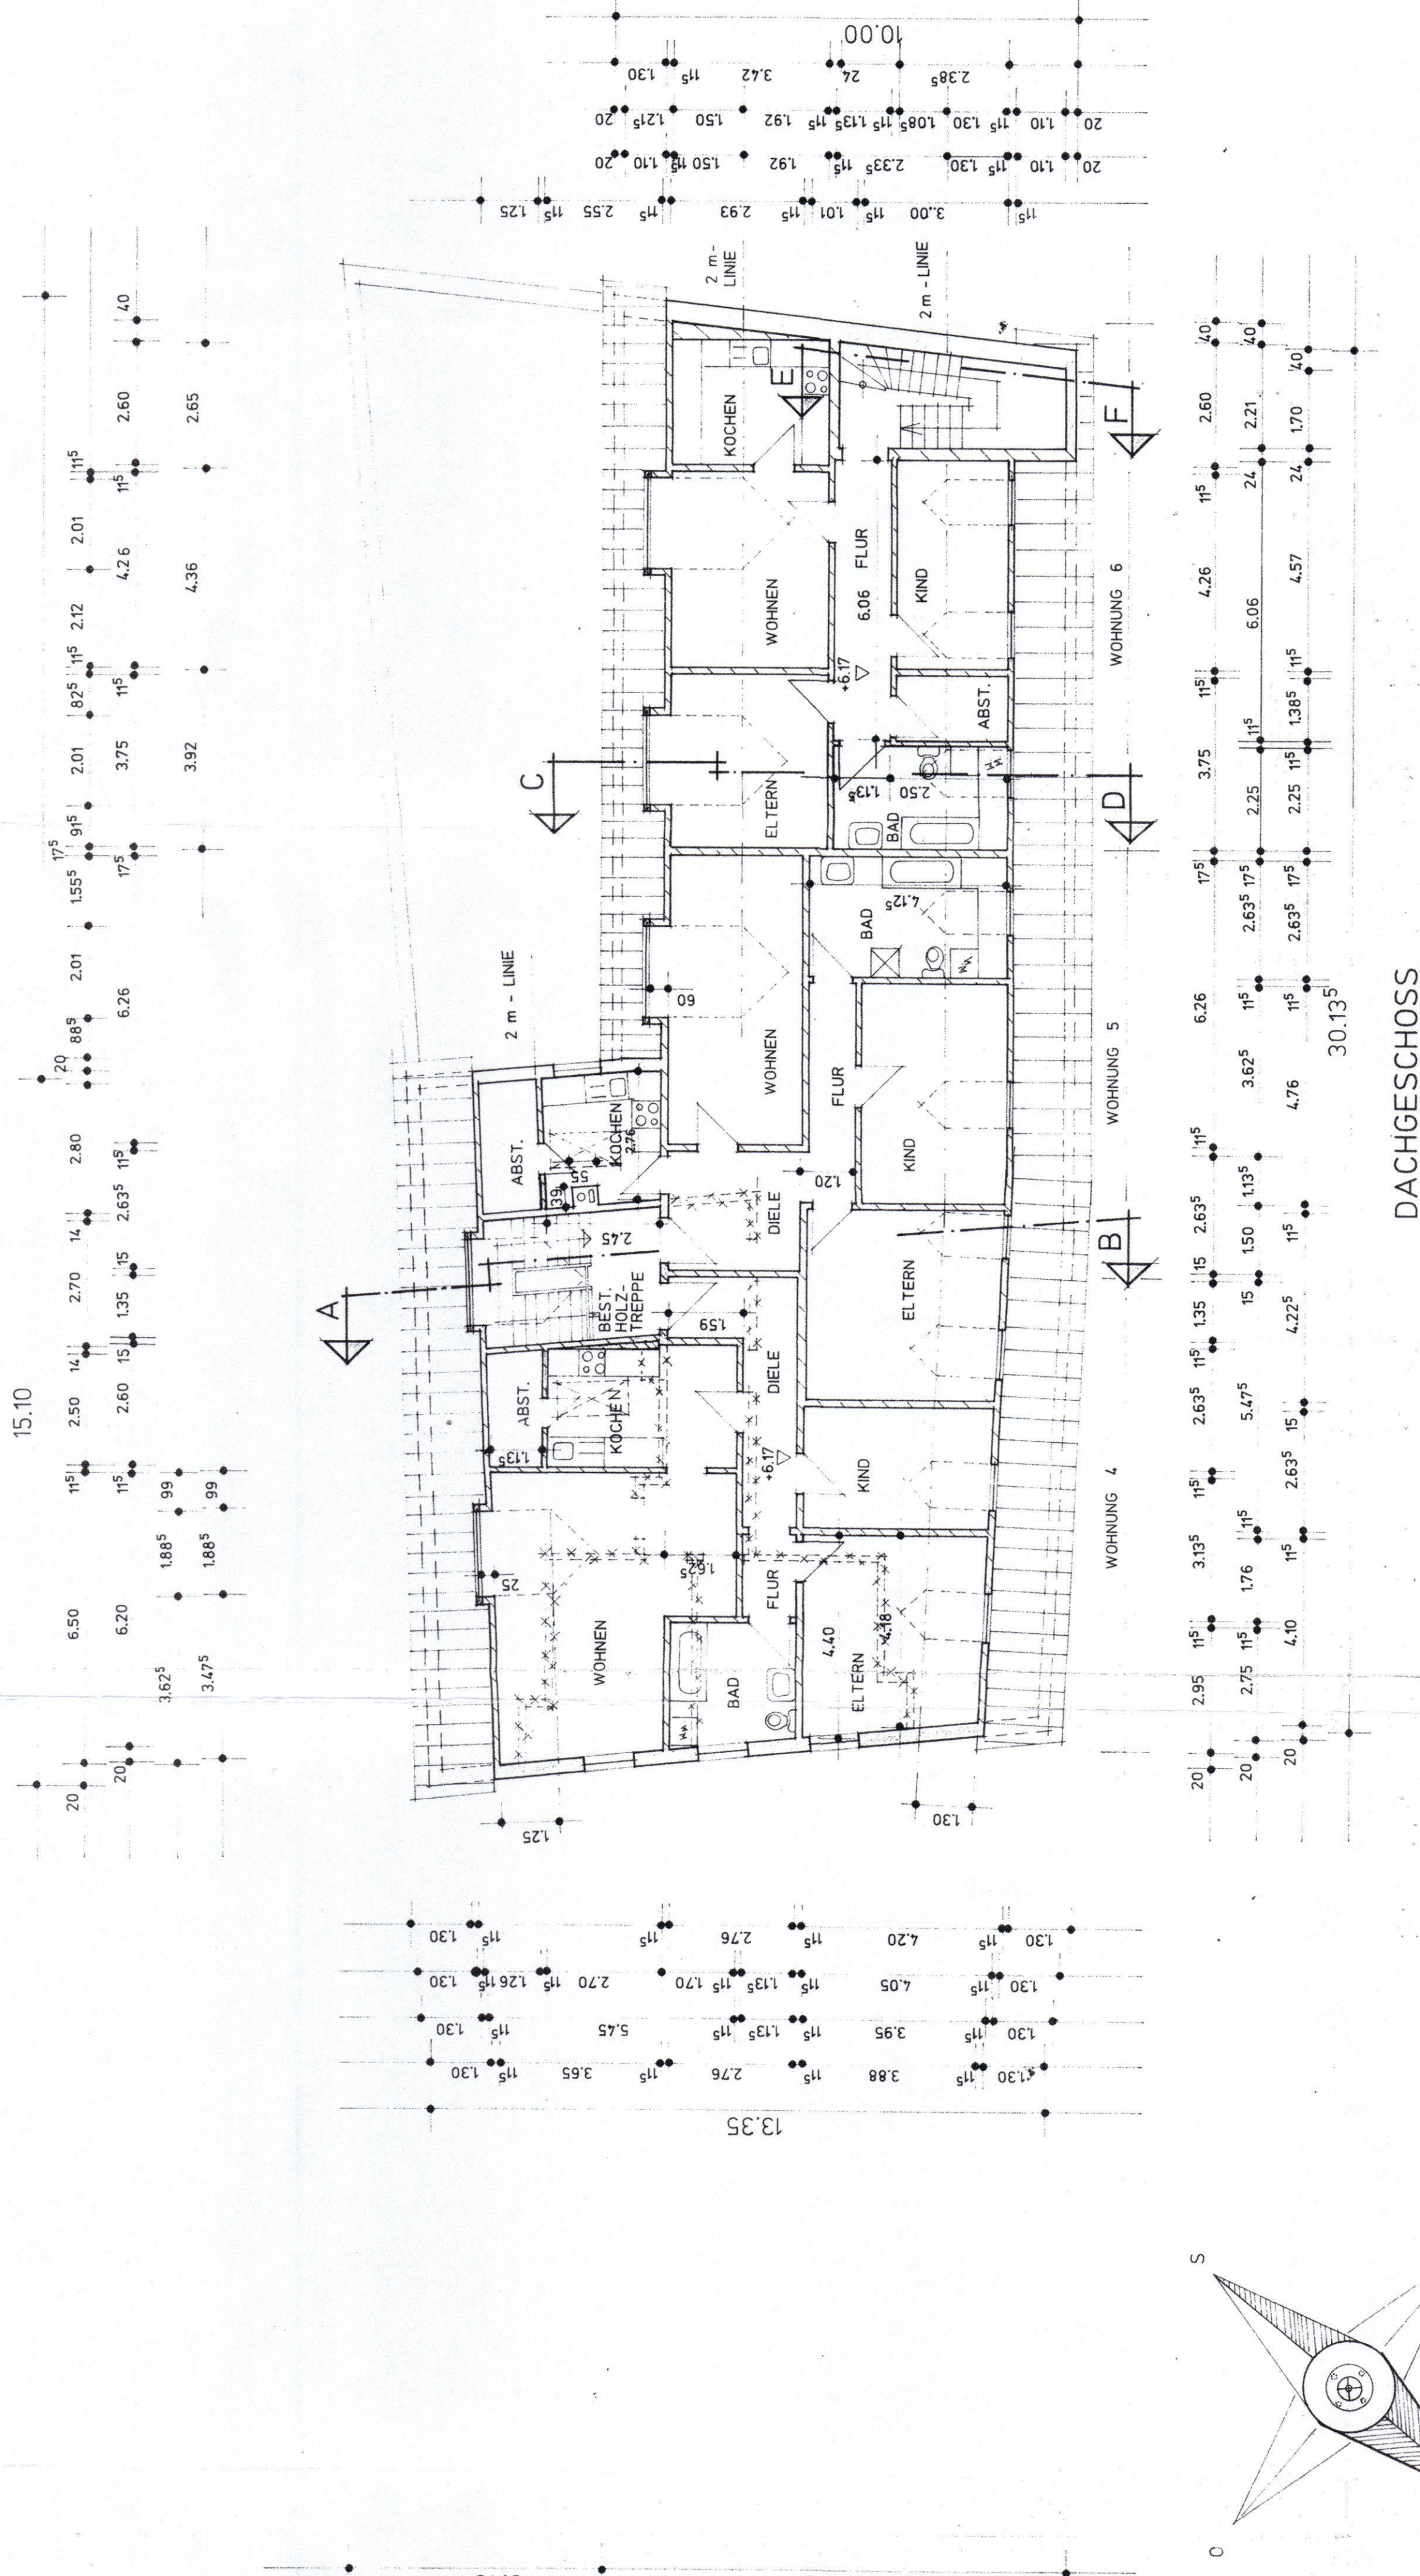

DACHGESCHOSS

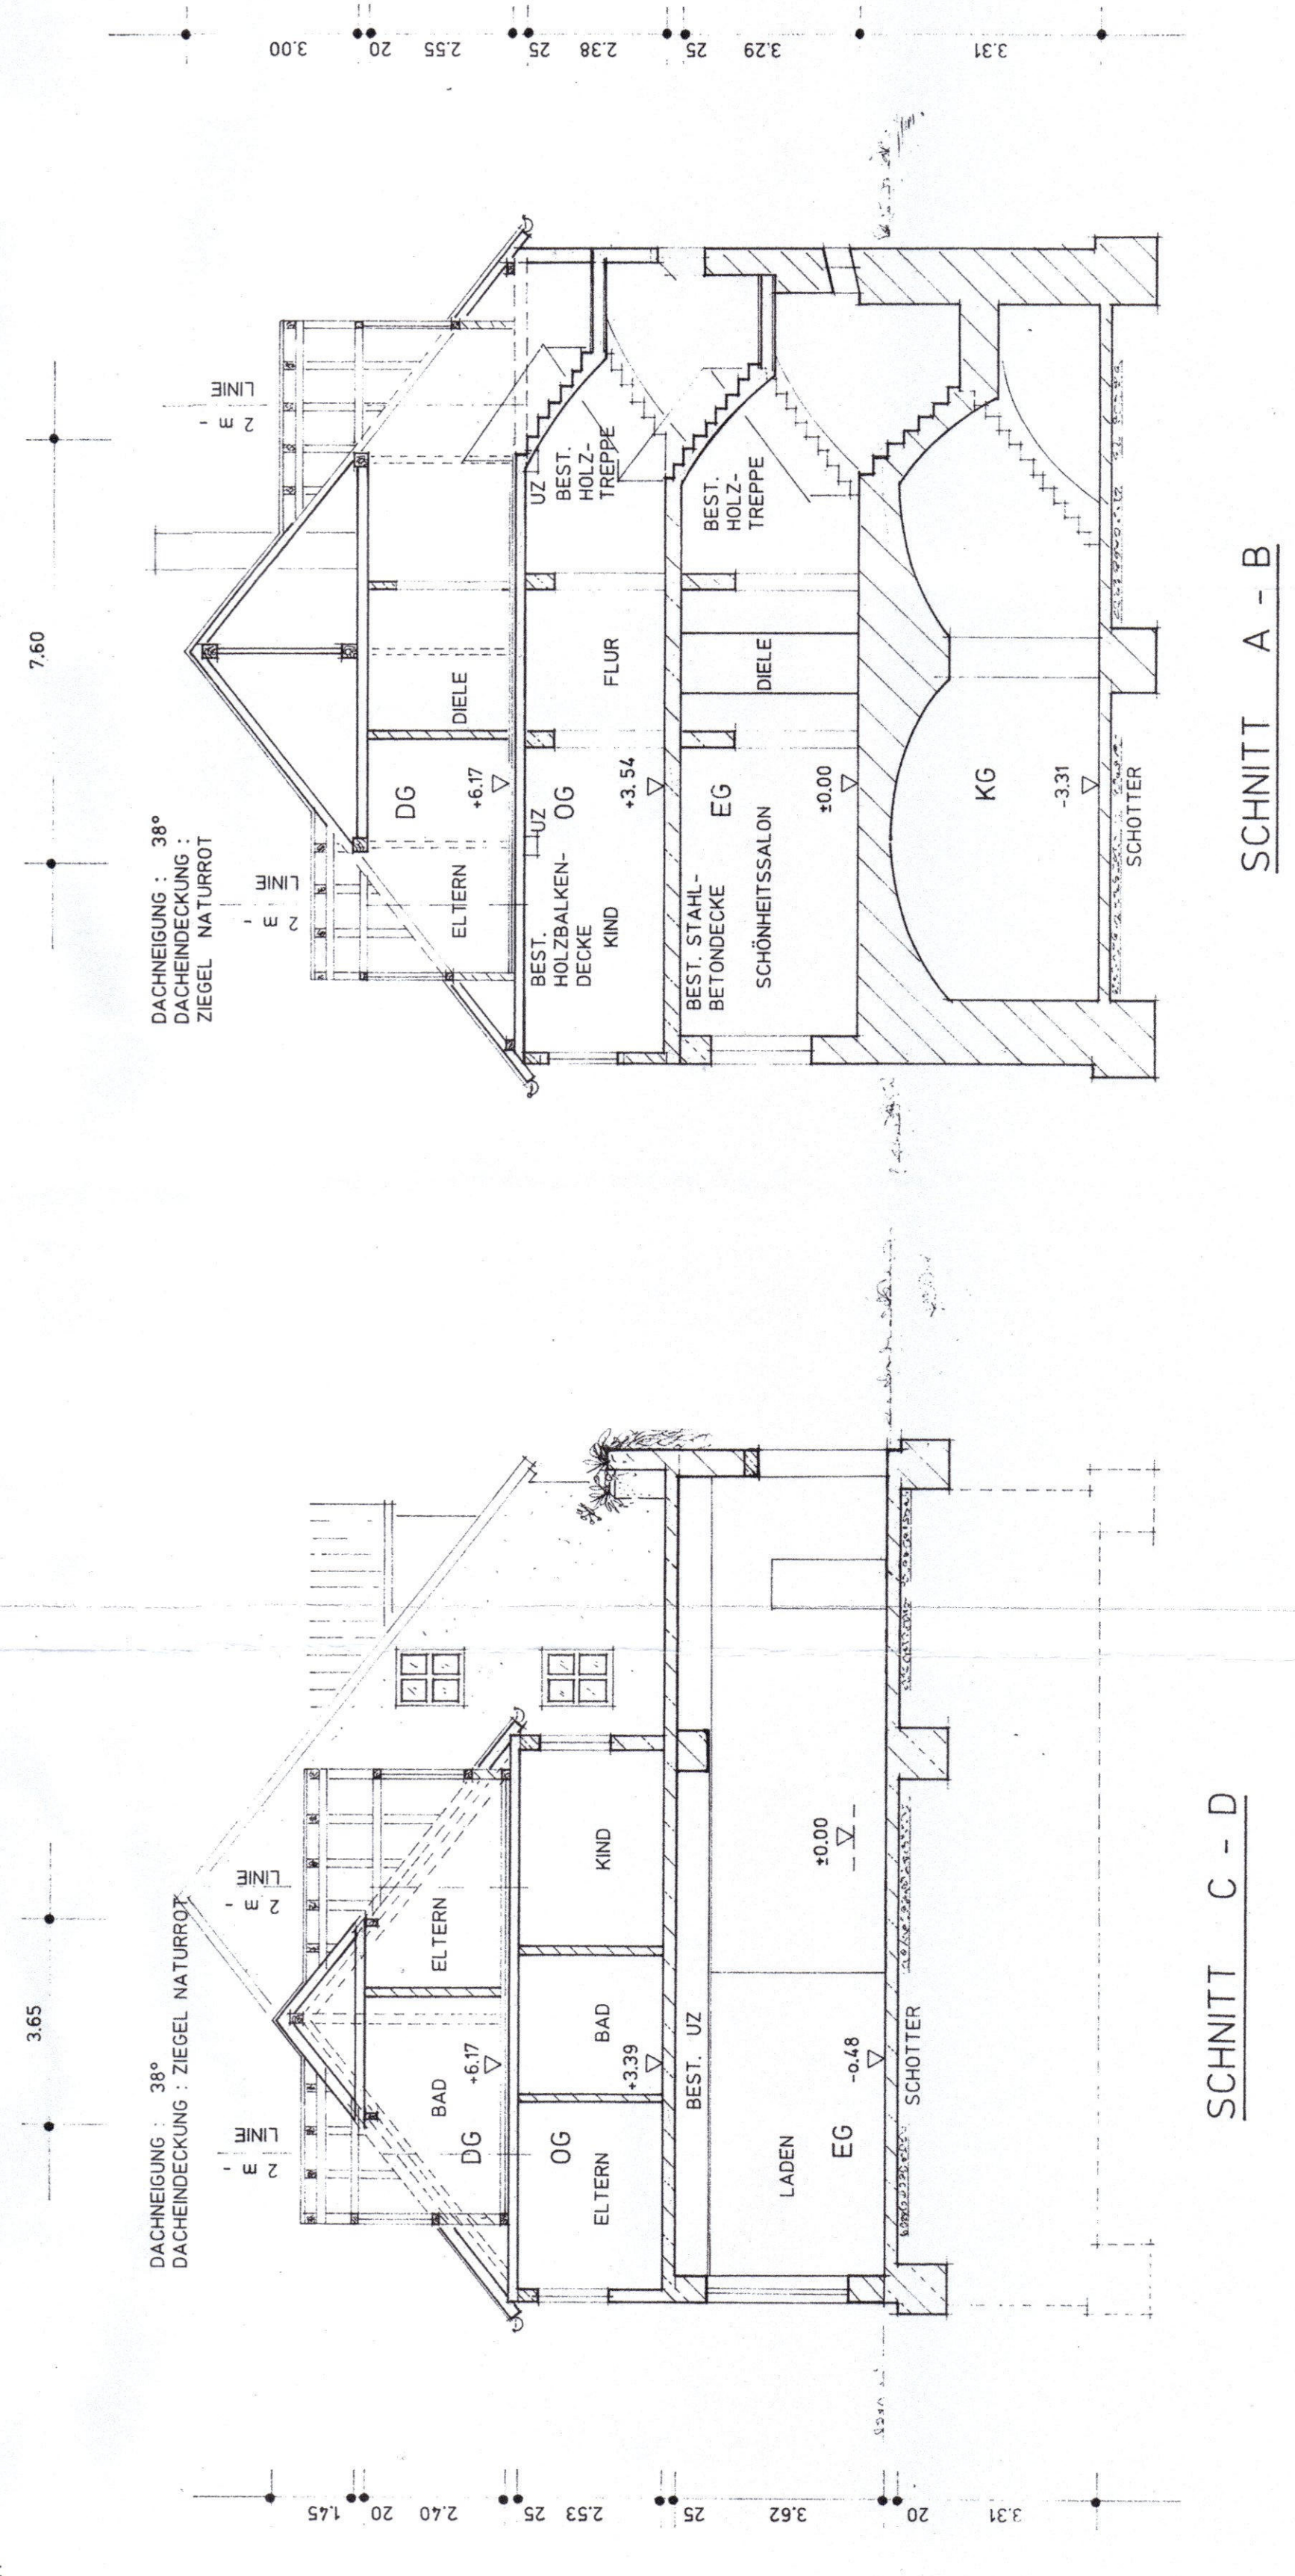

SCNITT C - D

SCNITT A - B